Universitat Autònoma de Barcelona
Servei de Biblioteques
Biblioteca de Comunicació
i Hemeroteca General

COMTEC Centre: condicions d´ús

Annex 1: Plànol

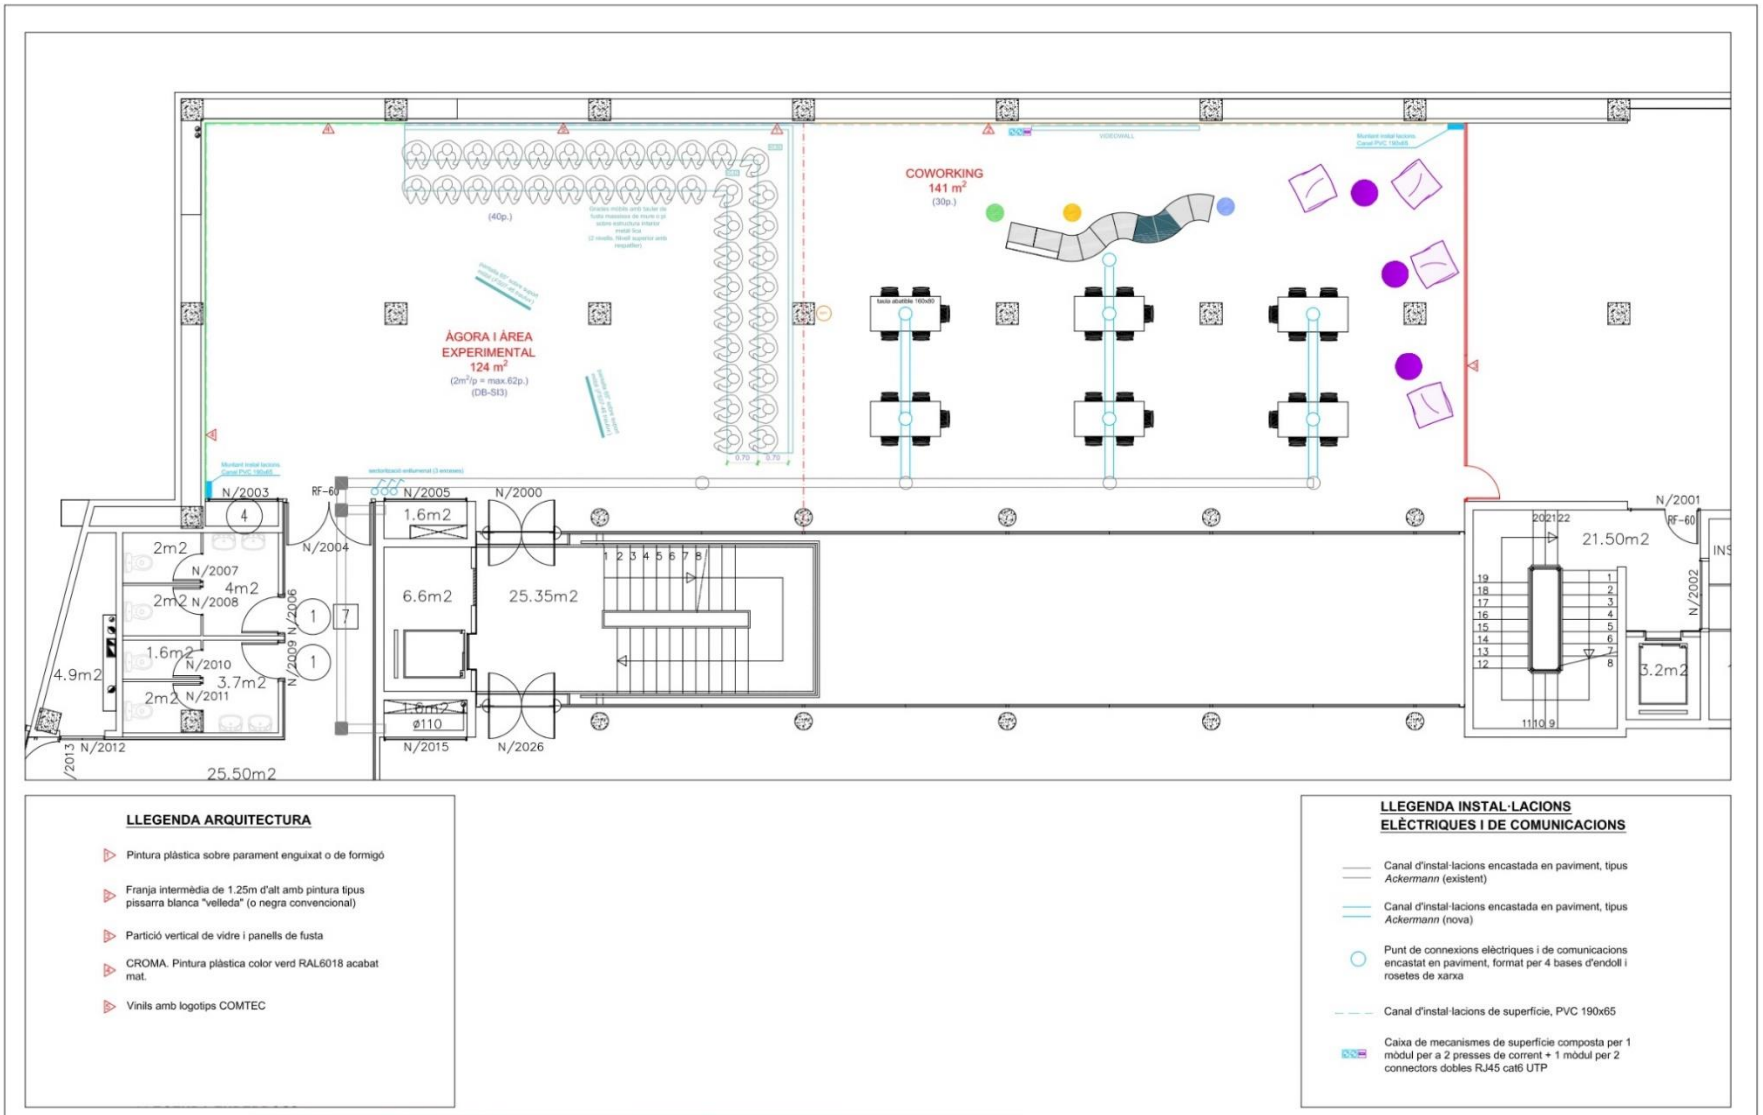

LLEGENDA ARQUITECTURA

- Pintura plàstica sobre parament enguixat o de formigó
- Franja intermèdia de 1.25m d'alt amb pintura tipus pissarra blanca "velleda" (o negra convencional)
- Partició vertical de vidre i panells de fusta
- CROMA. Pintura plàstica color verd RAL6018 acabat mat.
- Vinils amb logotips COMTEC

LLEGENDA INSTAL·LACIONS ELÈCTRIQUES I DE COMUNICACIONS

- Canal d'instal·lacions encastada en paviment, tipus *Ackermann* (existent)
- Canal d'instal·lacions encastada en paviment, tipus *Ackermann* (nova)
- Punt de connexions elèctriques i de comunicacions encastat en paviment, format per 4 bases d'endoll i rosetes de xarxa
- Canal d'instal·lacions de superfície, PVC 190x65
- Caixa de mecanismes de superfície composta per 1 mòdul per a 2 presses de corrent + 1 mòdul per 2 connectors dobles RJ45 cat6 UTP

UAB

EL PRESENT DOCUMENT ÉS PROPIETAT DE LA UAB. LA SEVA UTILITZACIÓ TOTAL O PARCIAL, AXÍ COM QUALSEVOL REPRODUCCIÓ O CESSIÓ A TERCERS, REQUEREIX LA PRÈVIA AUTORITZACIÓ EXPRESSA DE LA PROPIETAT, RESTANT EN TOT CAS PROHIBIDA TOTA MODIFICACIÓ UNILATERAL DEL MATEIX.

PROJECTE EXECUTIU

Projecte: Autor del Projecte: Unitat Tècnica d'Arquitectura i Urbanisme
TRANSFORMACIÓ DE LA SALA DE PRESTATGERIES EN UN ESPAI DE COMUNICACIÓ I TECNOLOGIA (COMTEC). Edifici N. Biblioteca de Comunicacions i Hemeroteca General. Planta 1. Porta N/2000

Direcció d'Arquitectura i Logística — La Propietat: DIRECCIÓ D'ARQUITECTURA i LOGÍSTICA
Edifici L,Planta 3ª,Campus UAB,08193 Bellaterra (Cerdanyola del Vallès),Barcelona. Tel.935811004, Email: arquitectura.urbanisme@uab.cat: www.uab.cat

UNIVERSITAT AUTÒNOMA DE BARCELONA

Nom Plànol:
PROPOSTA 3

Data	Modificat	Escala	Format
10/06/2020		1/100	DINA3

Nº Projecte	Capítol	Nº Plànol	V.
6468	A50	001	3